
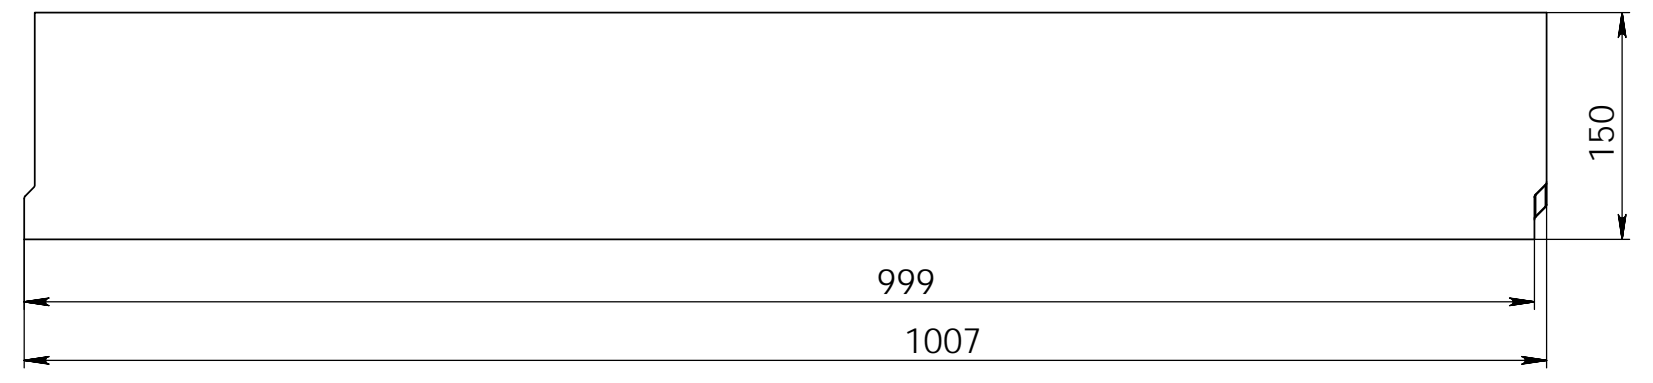


Арм. 40130072

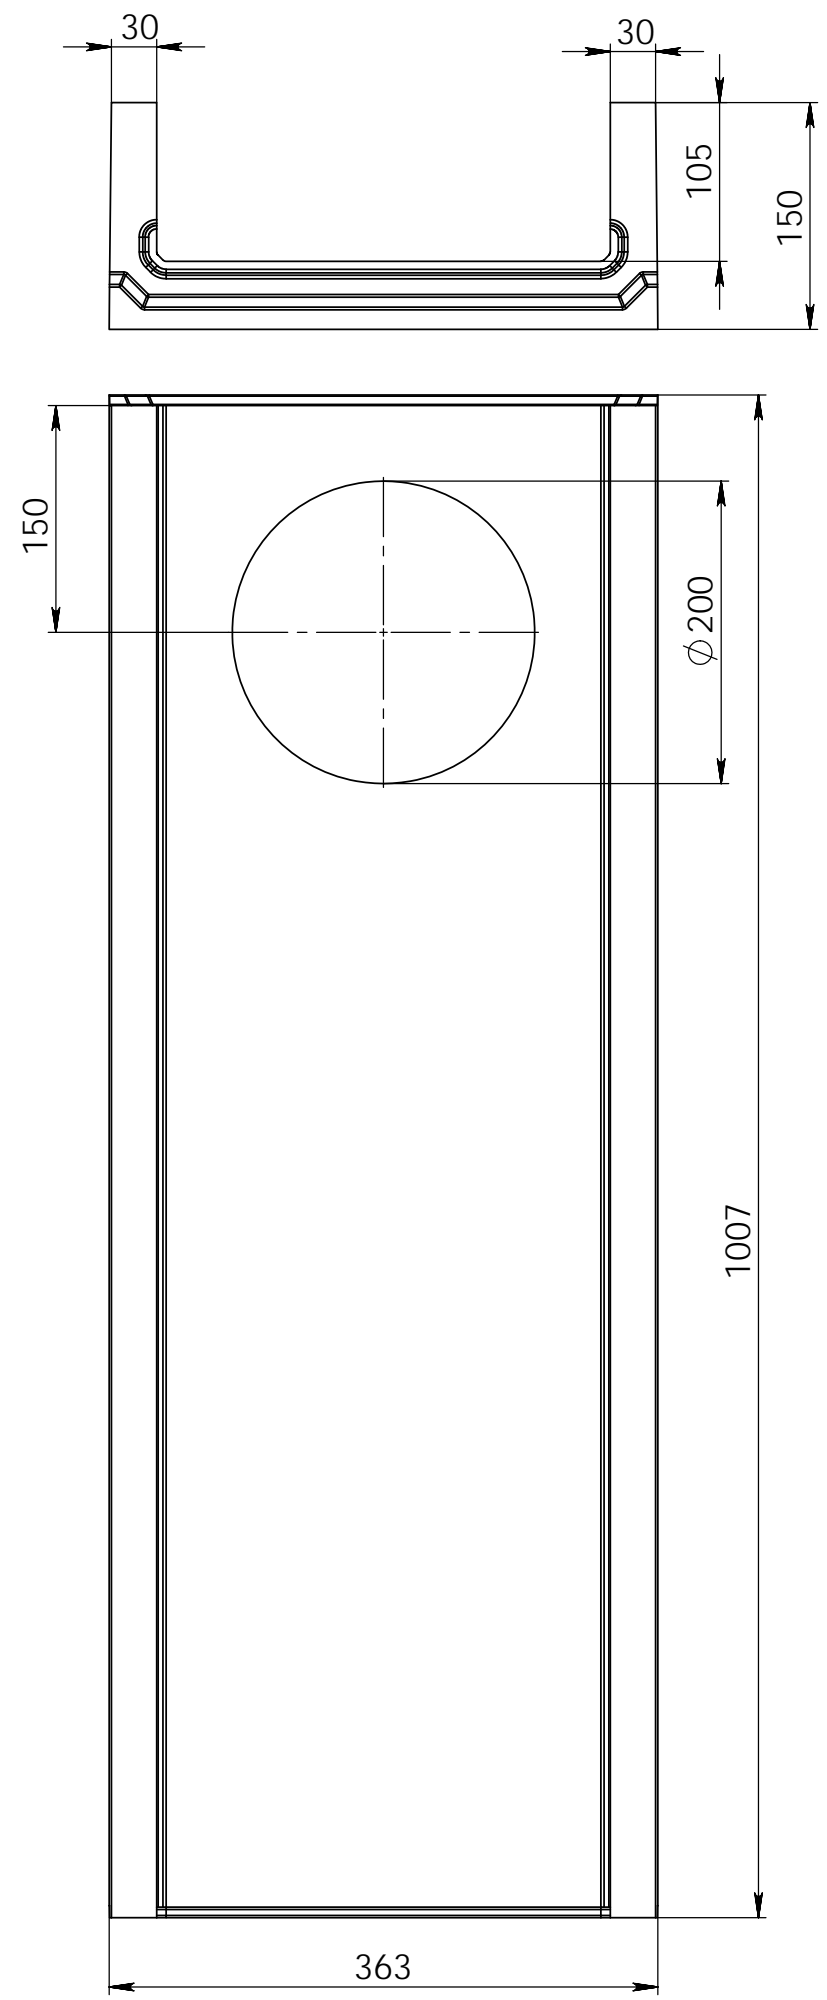

Инв. № подл.	Подл. и дата	Взам. инв. №	Инв. № дубл.	Подл. и дата	Справ. №

					<b>Арм. 40130072</b>			
Изм.	Лист	№ докум.	Подп.	Дата	Лоток водоотводный бетонный коробчатый (СО-300мм), с водосливом КПВ 100.36,3 (30).15(10,5) - ВГФ, № 10-0	Лит.	Масса	Масштаб
Разраб.							51кг	1:20
Пров.						Лист 1	Листов 1	
Т. контр.						Бетон		
Н. контр.								
Утв.								