
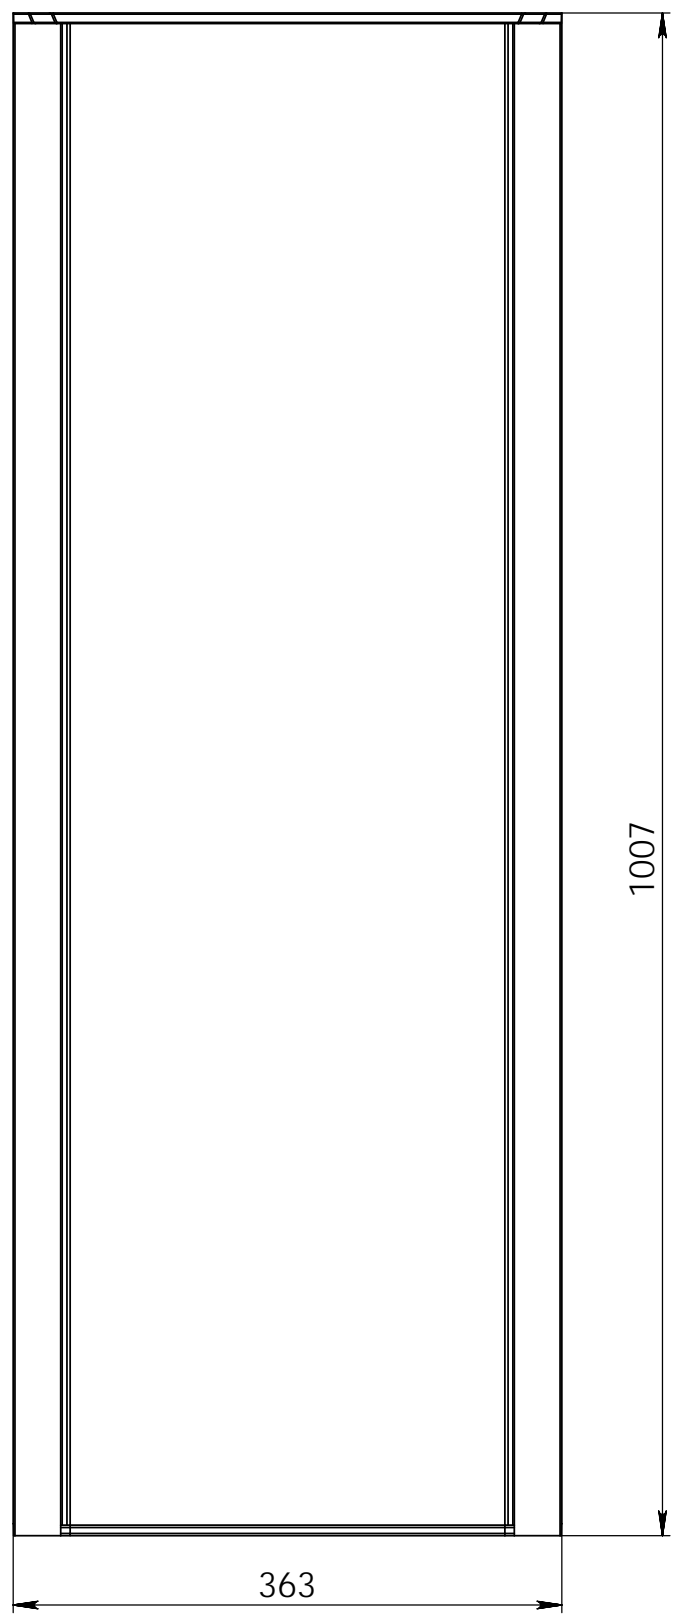
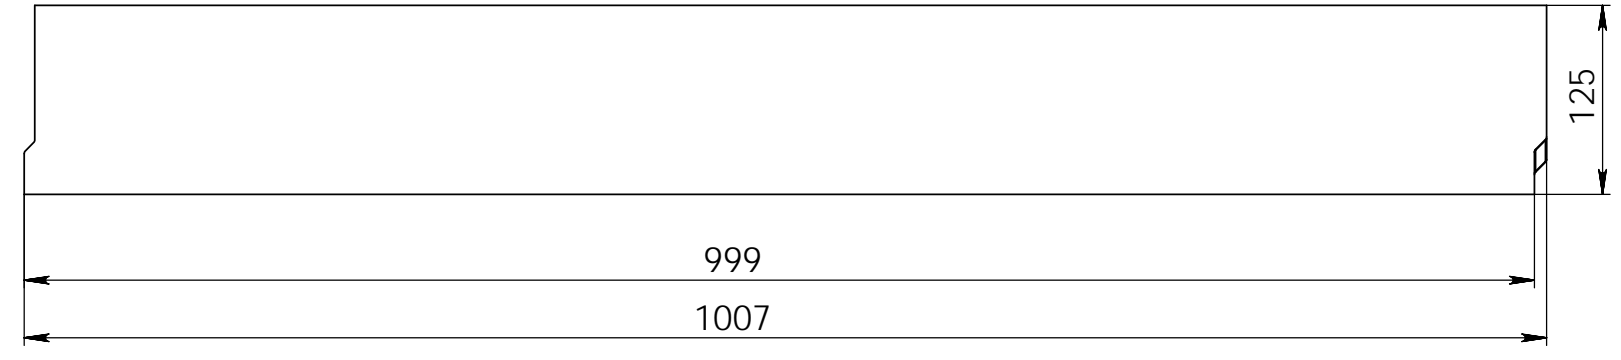


Арм. 40130061

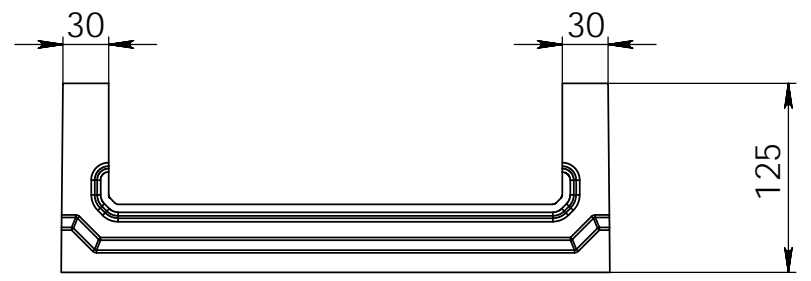

Справ. №	
Подп. и дата	
Инв. № дубл.	
Взам. инв. №	
Подп. и дата	
Инв. № подл.	

					Арм. 40130061			
Изм.	Лист	№ докум.	Подп.	Дата	Лоток водоотводный бетонный коробчатый (СО-300мм) КП 100.36,3 (30) .12,5(8) - BGF, № 5-0	Лит.	Масса	Масштаб
Разраб.							50,9кг	1:20
Пров.						Лист 1	Листов 1	
Т. контр.						Бетон		
Н. контр.								
Утв.								